




380-kV-Leitung
Kreis Segeberg - Raum Lübeck


LH-13-328 Übersichtsplan

Neuplanung
Mast 94 - UW Raum Lübeck

Legende:

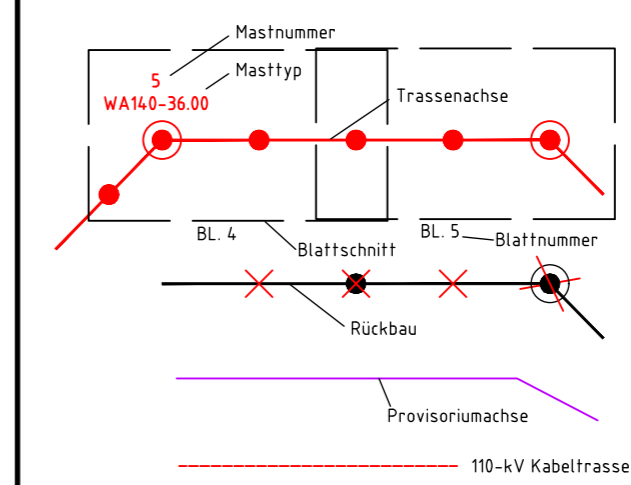

Grenzen:

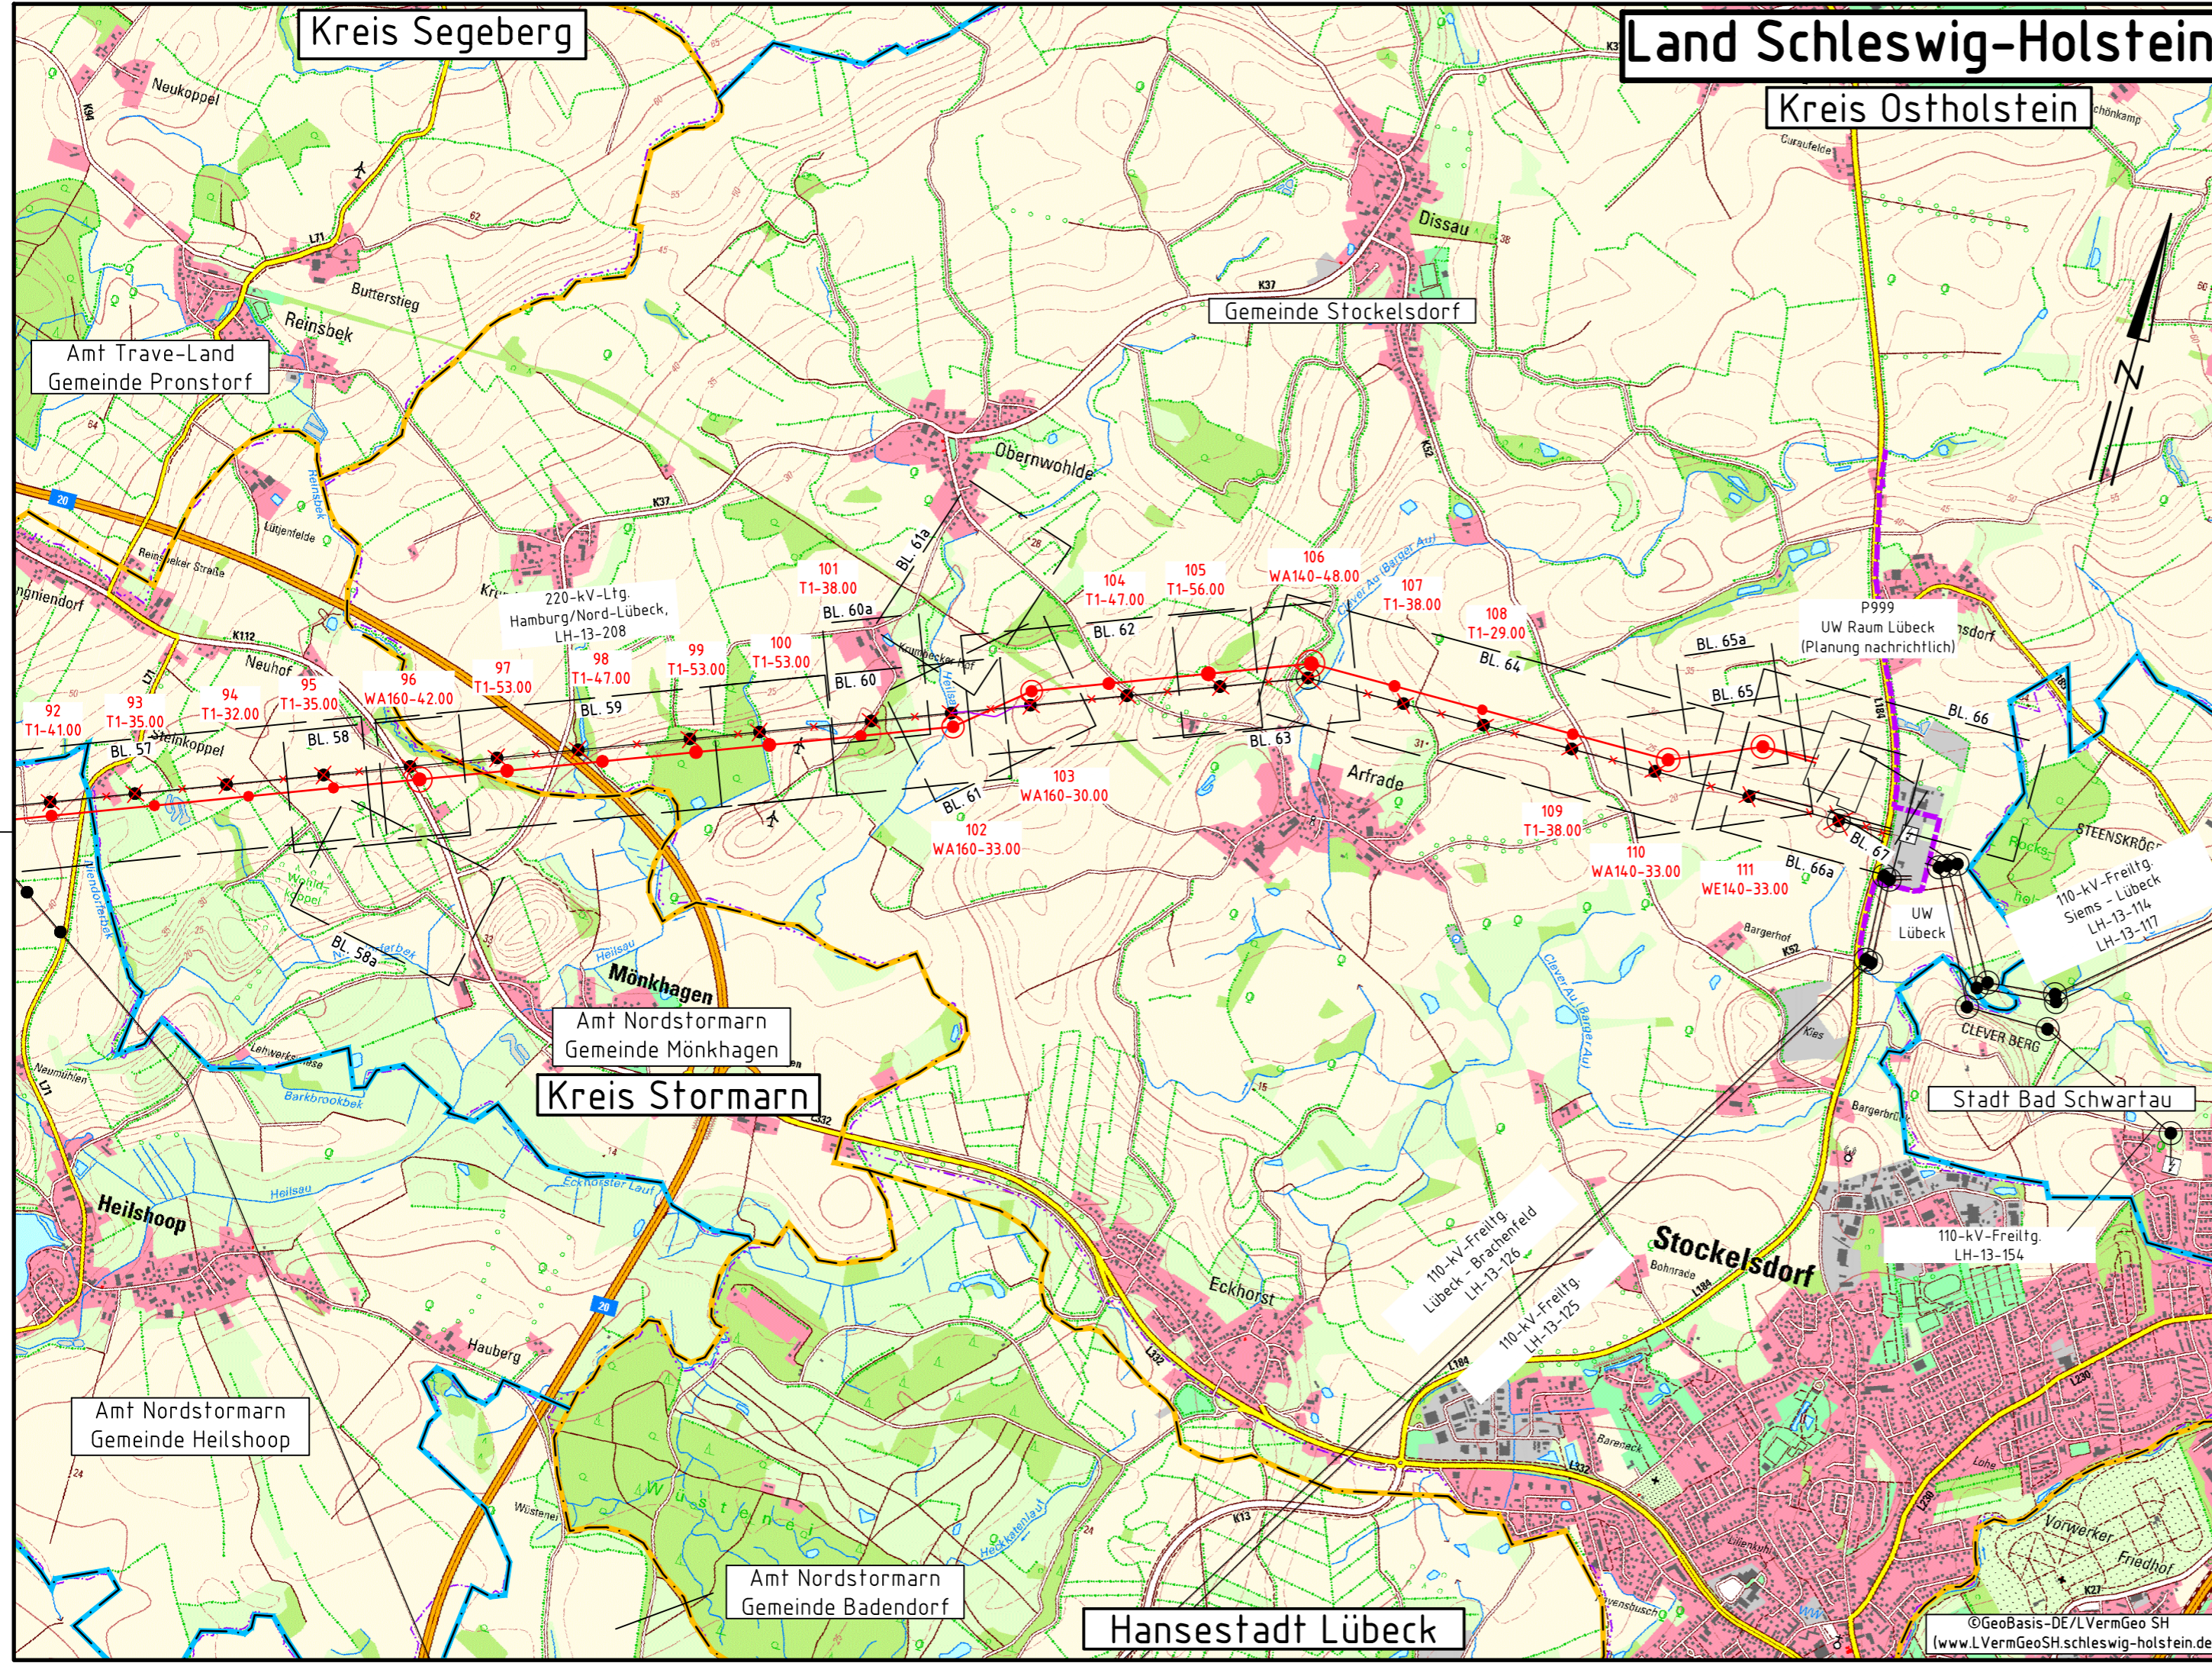

Planfeststellungsunterlage

Aufgestellt
Bayreuth, den 20.03.2020
TenneT TSO GmbH
i.V. *[Signature]* i.A. *[Signature]*

Planfeststellungsbehörde

Firma: SPIE SAG GmbH	Maßstab: 1:25000	Einheit: Meter
	Datum	Name
	Bearb. 11.12.2019	Lipp
	Gepr. 18.12.2019	Schulze
	Norm	
	Fachbereich LPG-N-OK	
Zust.	Änderung	Datum
		Name
		Urspr.: